


TERRACOTTA
PLAN DE COMMERCIALISATION

ILOT C6-Ecoquartier Maisonneuve
rue de la SIGNOLAIS
44 350 GUERANDE

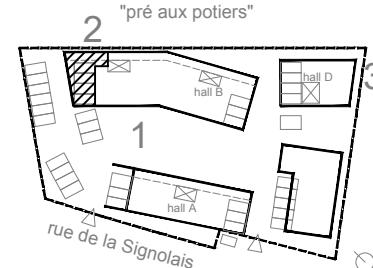


Plan de repérage sans échelle

| | | |
|--|-----------|----------------------------|
| Bat.2 Appt.C103 r+1 Hall. c | T3 | 72,10 m² |
|--|-----------|----------------------------|

Désignation des pièces Surface Habitable

| | |
|---------------|----------------------|
| Entrée | 5,15 m ² |
| Salon/cuisine | 28,35 m ² |
| WC | 1,40 m ² |
| salle d'eau | 3,7 m ² |
| Cellier | 2,60 m ² |
| Degagement | 7,60 m ² |
| Chambre 1 | 12,30 m ² |
| Chambre 2 | 11,00 m ² |

Loggia 6,50 m²

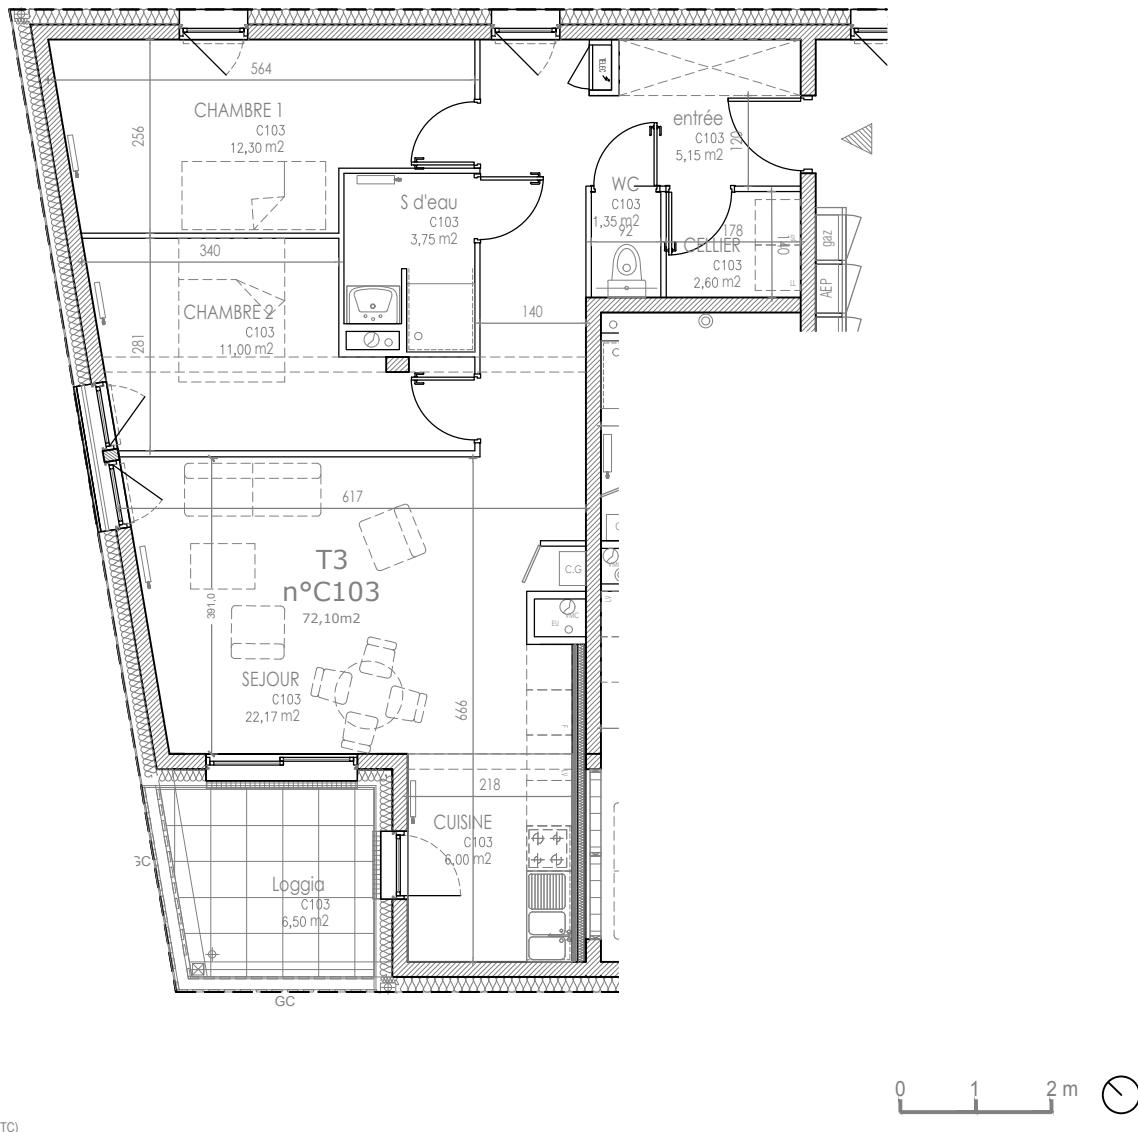

NOTA: Le présent plan exprime les dispositions générales de l'appartement susceptibles d'adaptation technique, de dimension et d'organisation en fonction des nécessités techniques de réalisation. Les côtes et les surfaces peuvent subir des modifications mineures lors de l'élaboration des plans d'exécution. Les poutres, poteaux, soffites et faux plafonds, n'apparaissent pas systématiquement.
L'aménagement de la cuisine est donné à titre indicatif.

MAÎTRE D'ŒUVRE :
COLLECTIF FARO ARCHITECTES
A. II 37 rue de Coulmiers - 44 000 Nantes
T. II 02 85 52 10 29
M. II contact@collectif-faro.fr

ECHELLE 1:100 ÈME

MAI 2024