


**TERRACOTTA**  
**PLAN DE COMMERCIALISATION**

ILLOT C6-Ecoquartier Maisonneuve  
rue de la SIGNOLAIS  
44 350 GUERANDE

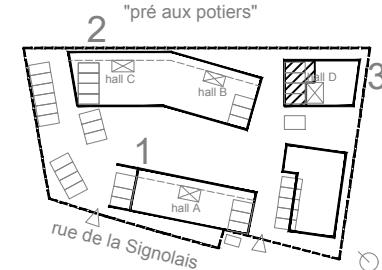


Plan de repérage sans échelle

<b>Bat.3 Appt.D102</b>	<b>T2</b>	<b>48,74 m<sup>2</sup></b>
------------------------	-----------	----------------------------

Désignation des pièces	Surface Habitable
------------------------	-------------------

Entrée	2,63 m <sup>2</sup>
Salon/cuisine	26,30 m <sup>2</sup>
WC	1,2 m <sup>2</sup>
salle d'eau	3,76 m <sup>2</sup>
Cellier	2,54 m <sup>2</sup>
Degagement	1,61 m <sup>2</sup>
Chambre 1	10,70 m <sup>2</sup>

Loggia	6,60 m <sup>2</sup>
--------	---------------------

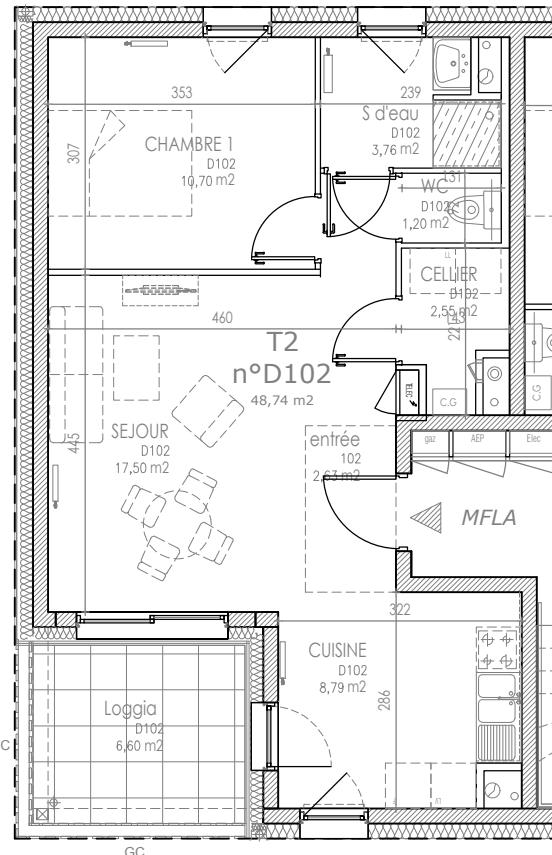

ALL hauteur d'allège  
AV hauteur d'allège vitrée  
VR volet roulant  
pl. placard  
GC garde-corps  
PV pare-vue



**NOTA:** Le présent plan exprime les dispositions générales de l'appartement susceptibles d'adaptation technique, de dimension et d'organisation en fonction des nécessités techniques de réalisation. Les côtes et les surfaces peuvent subir des modifications mineures lors de l'élaboration des plans d'exécution. Les poutres, poteaux, soffites et faux plafonds, n'apparaissent pas systématiquement. L'aménagement de la cuisine est donné à titre indicatif.

**MAÎTRE D'ŒUVRE :**  
**COLLECTIF FARO ARCHITECTES**  
A. II 37 rue de Coulmiers - 44 000 Nantes  
T. II 02 85 52 10 29  
M. II contact@collectif-faro.fr

**ECHELLE 1:100 ÈME**

**MAI 2024**