
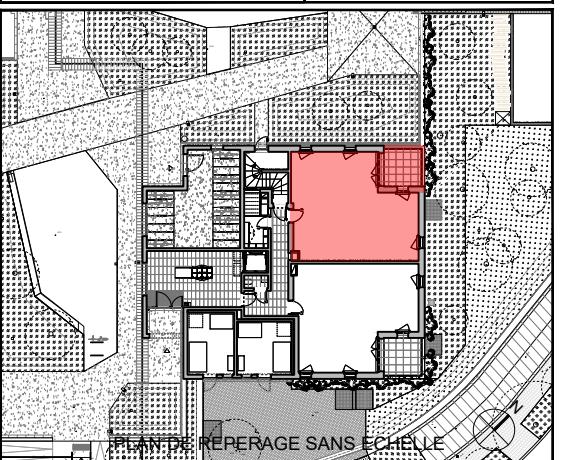
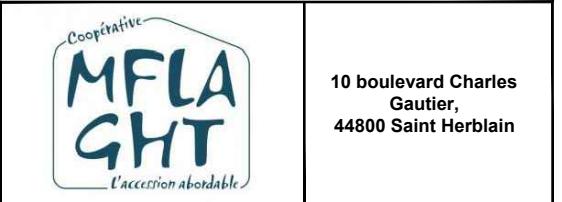
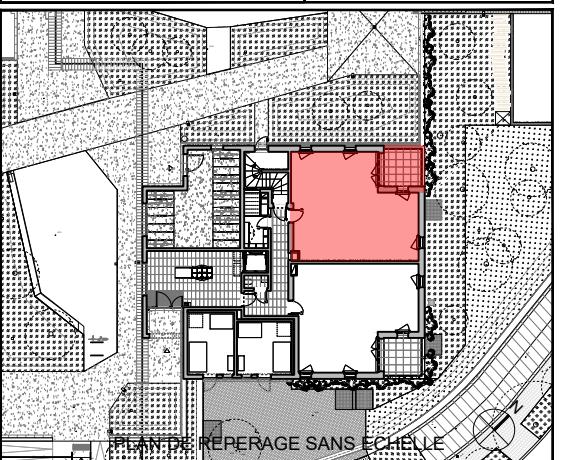


## PLAN DE COMMERCIALISATION

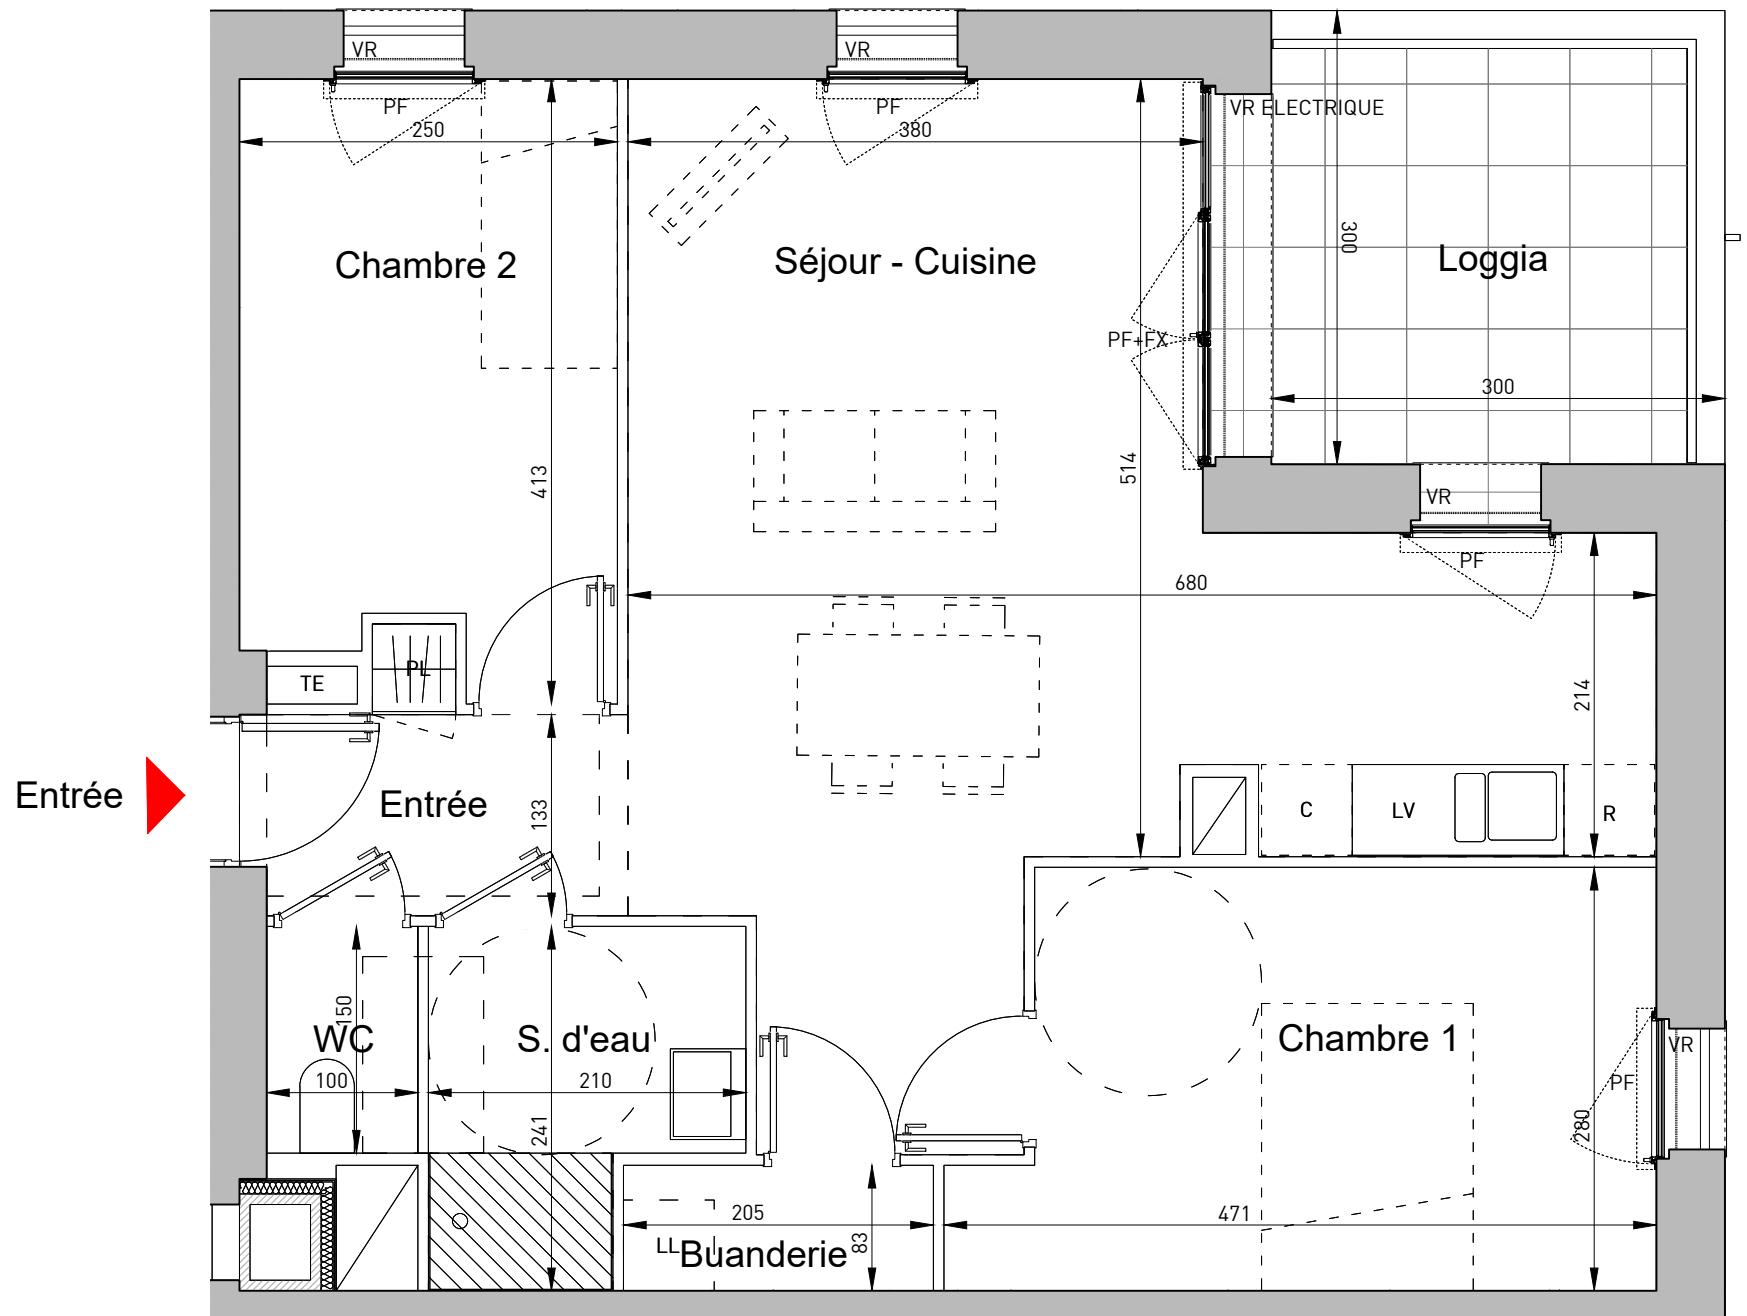

BATIMENT	LOGEMENT	NIVEAU	TYPE
C	C02	RDC	T3
<b>PIECES</b>			<b>SURFACES (m<sup>2</sup>)</b>
Entrée			3.7
Séjour + Cuisine			29.5
Chambre 1			12.0
Chambre 2			9.6
S. d'eau			4.3
WC			1.5
Buanderie			1.7
<b>TOTAL</b>			<b>62.3</b>
Loggia			7.6

**INDICE : 1** **25 / 09 / 2023**  
Le présent plan exprime les dispositions générales de l'appartement susceptibles d'adaptation technique, de dimension et d'organisation en fonction des nécessités de réalisation. Les côtes et les surfaces peuvent subir des modifications mineures lors de l'élaboration des plans d'exécution. Les poutres, poteaux, soffites et faux-plafonds, n'apparaissent pas systématiquement. La surface des placards est comprise dans la surface des pièces attenantes. L'aménagement de la cuisine est donné à titre indicatif.

C	CUISSON
R	REFRIGERATEUR
LL	LAVE-LINGE
LV	LAVE-VAISSELLE
<input checked="" type="checkbox"/> G	GAINNE TECHNIQUE

VR	VOLET ROULANT
FX	FENETRE FIXE
PF	PORTE FENETRE
AVF	ALLEGE VITREE FIXE
+ OB	+ OSCILLO BATTANT
PL	PLACARD AMÉNAGÉ
TE	TABLEAU ÉLECTRIQUE

	FAUX-PLAFOND OU SOFFITE
--	-------------------------

