

PLAN DE COMMERCIALISATION




SILVA

ILLOT BS6b - ZAC CHAMP DE MANOEUVRE
29 LOGEMENTS




10 boulevard Charles
Gautier,
44800 Saint Herblain

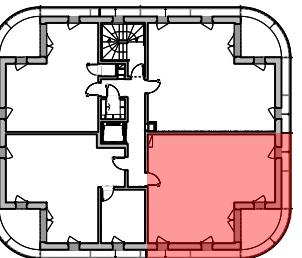

PLAN DE REPERAGE SANS ECHELLE


BATIMENT	LOGEMENT	NIVEAU	TYPE
C	C33	R+3	T3
PIECES			SURFACES (m ²)
Entrée			3.7
Séjour + Cuisine			29.4
Chambre 1			12.0
Chambre 2			9.4
S. d'eau			4.2
WC			1.5
Buanderie			1.9
TOTAL			62.1
Loggia			17.6

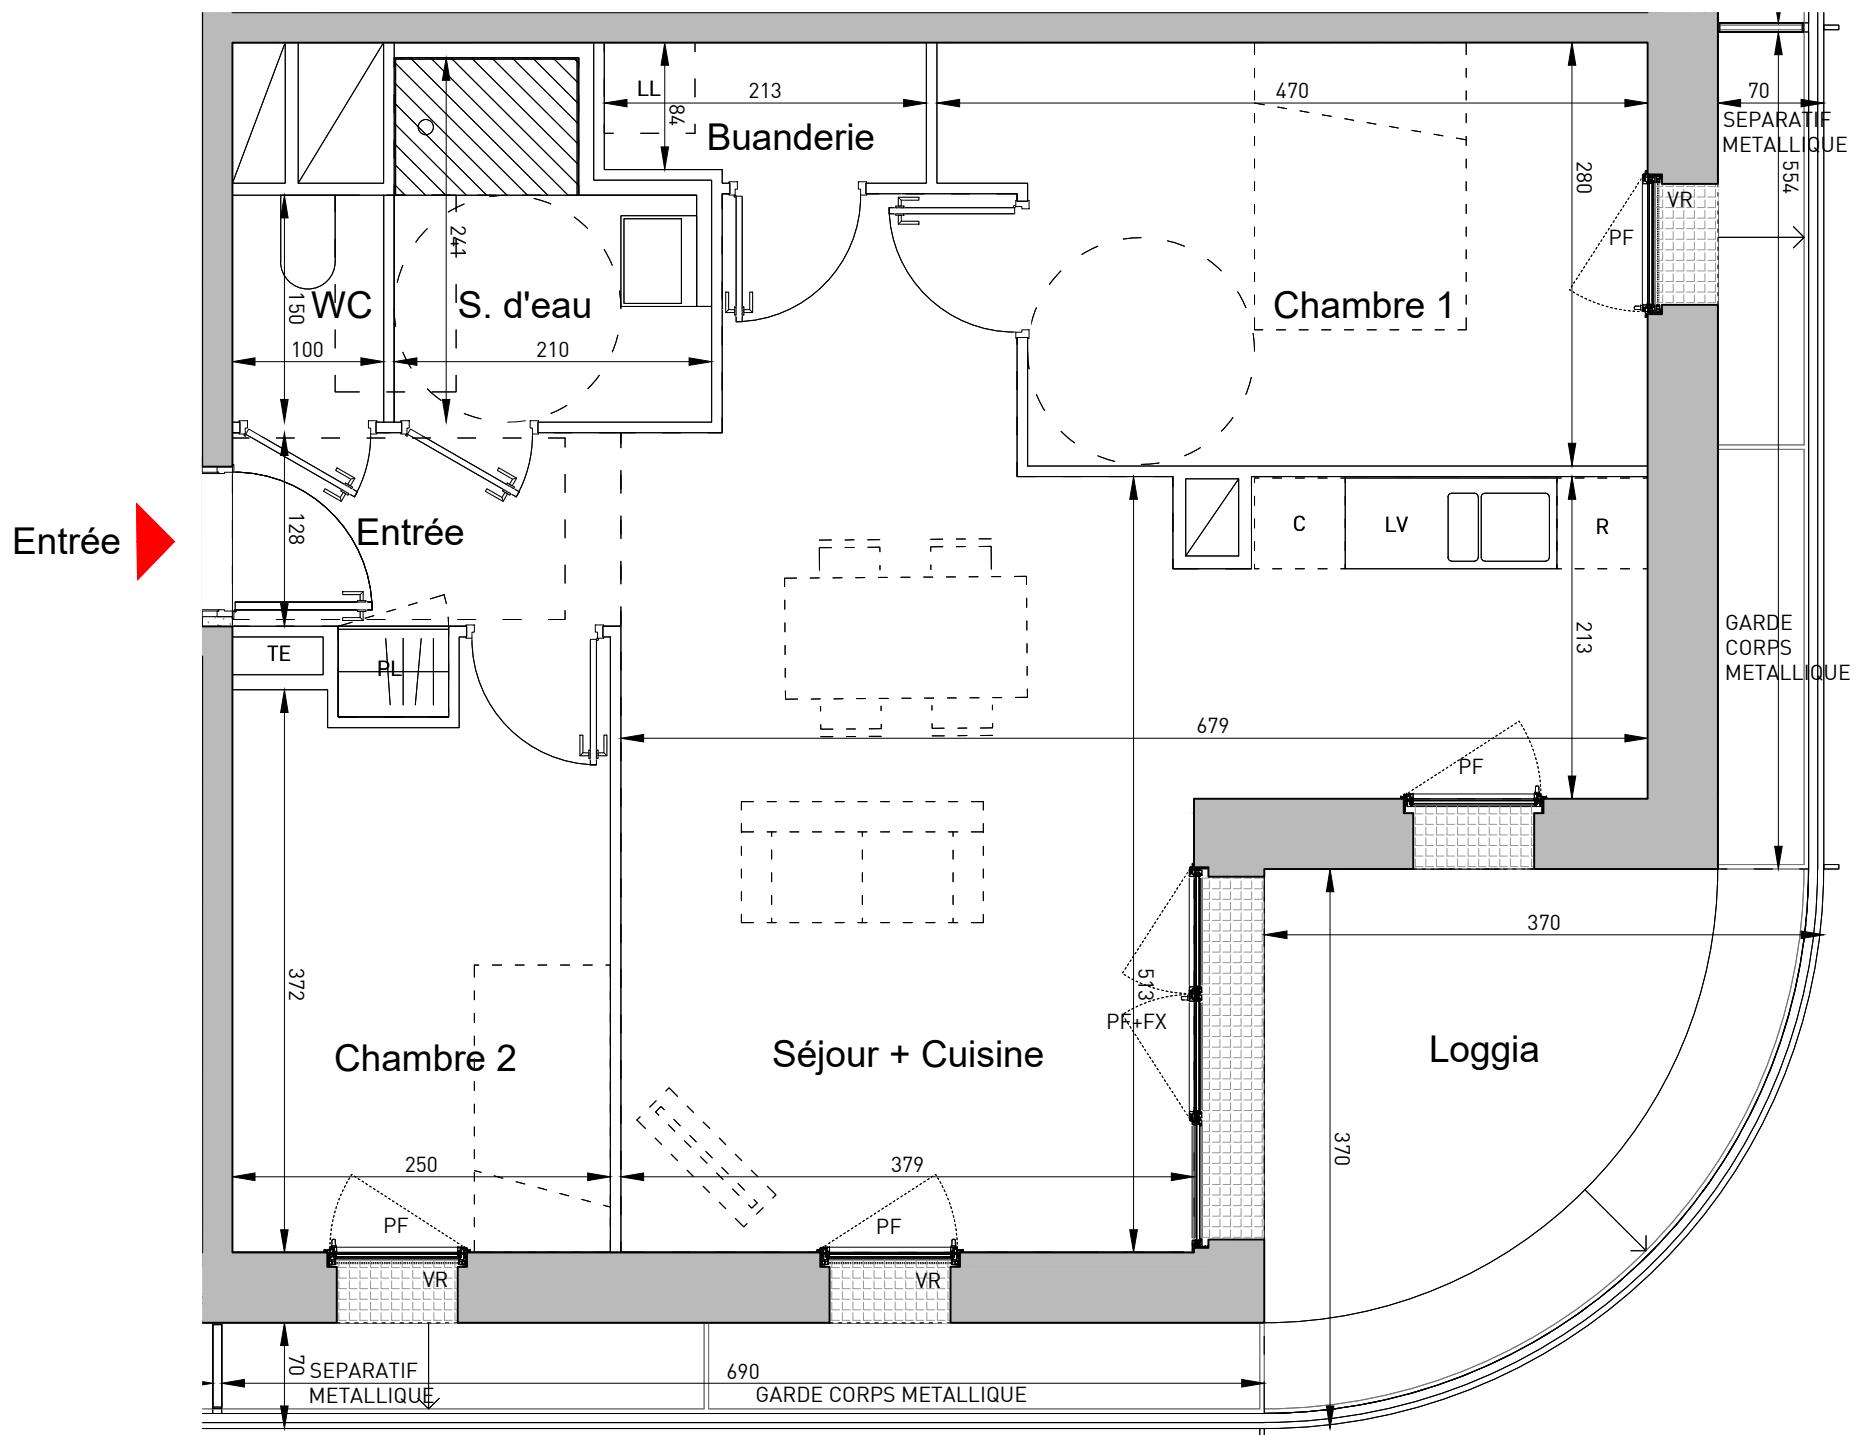

C CUISSON
 R REFRIGERATEUR
 LL LAVE-LINGE
 LV LAVE-VAISSELLE
 Gaine Technique

VR VOLET ROULANT
 FX FENETRE FIXE
 PF PORTE FENETRE
 AVF ALLEGÉ VITREE FIXE
 + OB + OSCILLO BATTANT
 PL PLACARD AMÉNAGÉ
 TE TABLEAU ÉLECTRIQUE

FAUX-PLAFOND OU SOFFITE

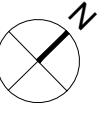

INDICE : 1 25 / 09 / 2023

Le présent plan exprime les dispositions générales de l'appartement susceptibles d'adaptation technique, de dimension et d'organisation en fonction des nécessités techniques de réalisation. Les cotes et les surfaces peuvent subir des modifications mineures lors de l'élaboration des plans d'exécution. Les poutres, poteaux, soffites et faux-plafonds, n'apparaissent pas systématiquement. La surface des placards est comprise dans la surface des pièces attenantes. L'aménagement de la cuisine est donné à titre indicatif.