


PLAN DE COMMERCIALISATION

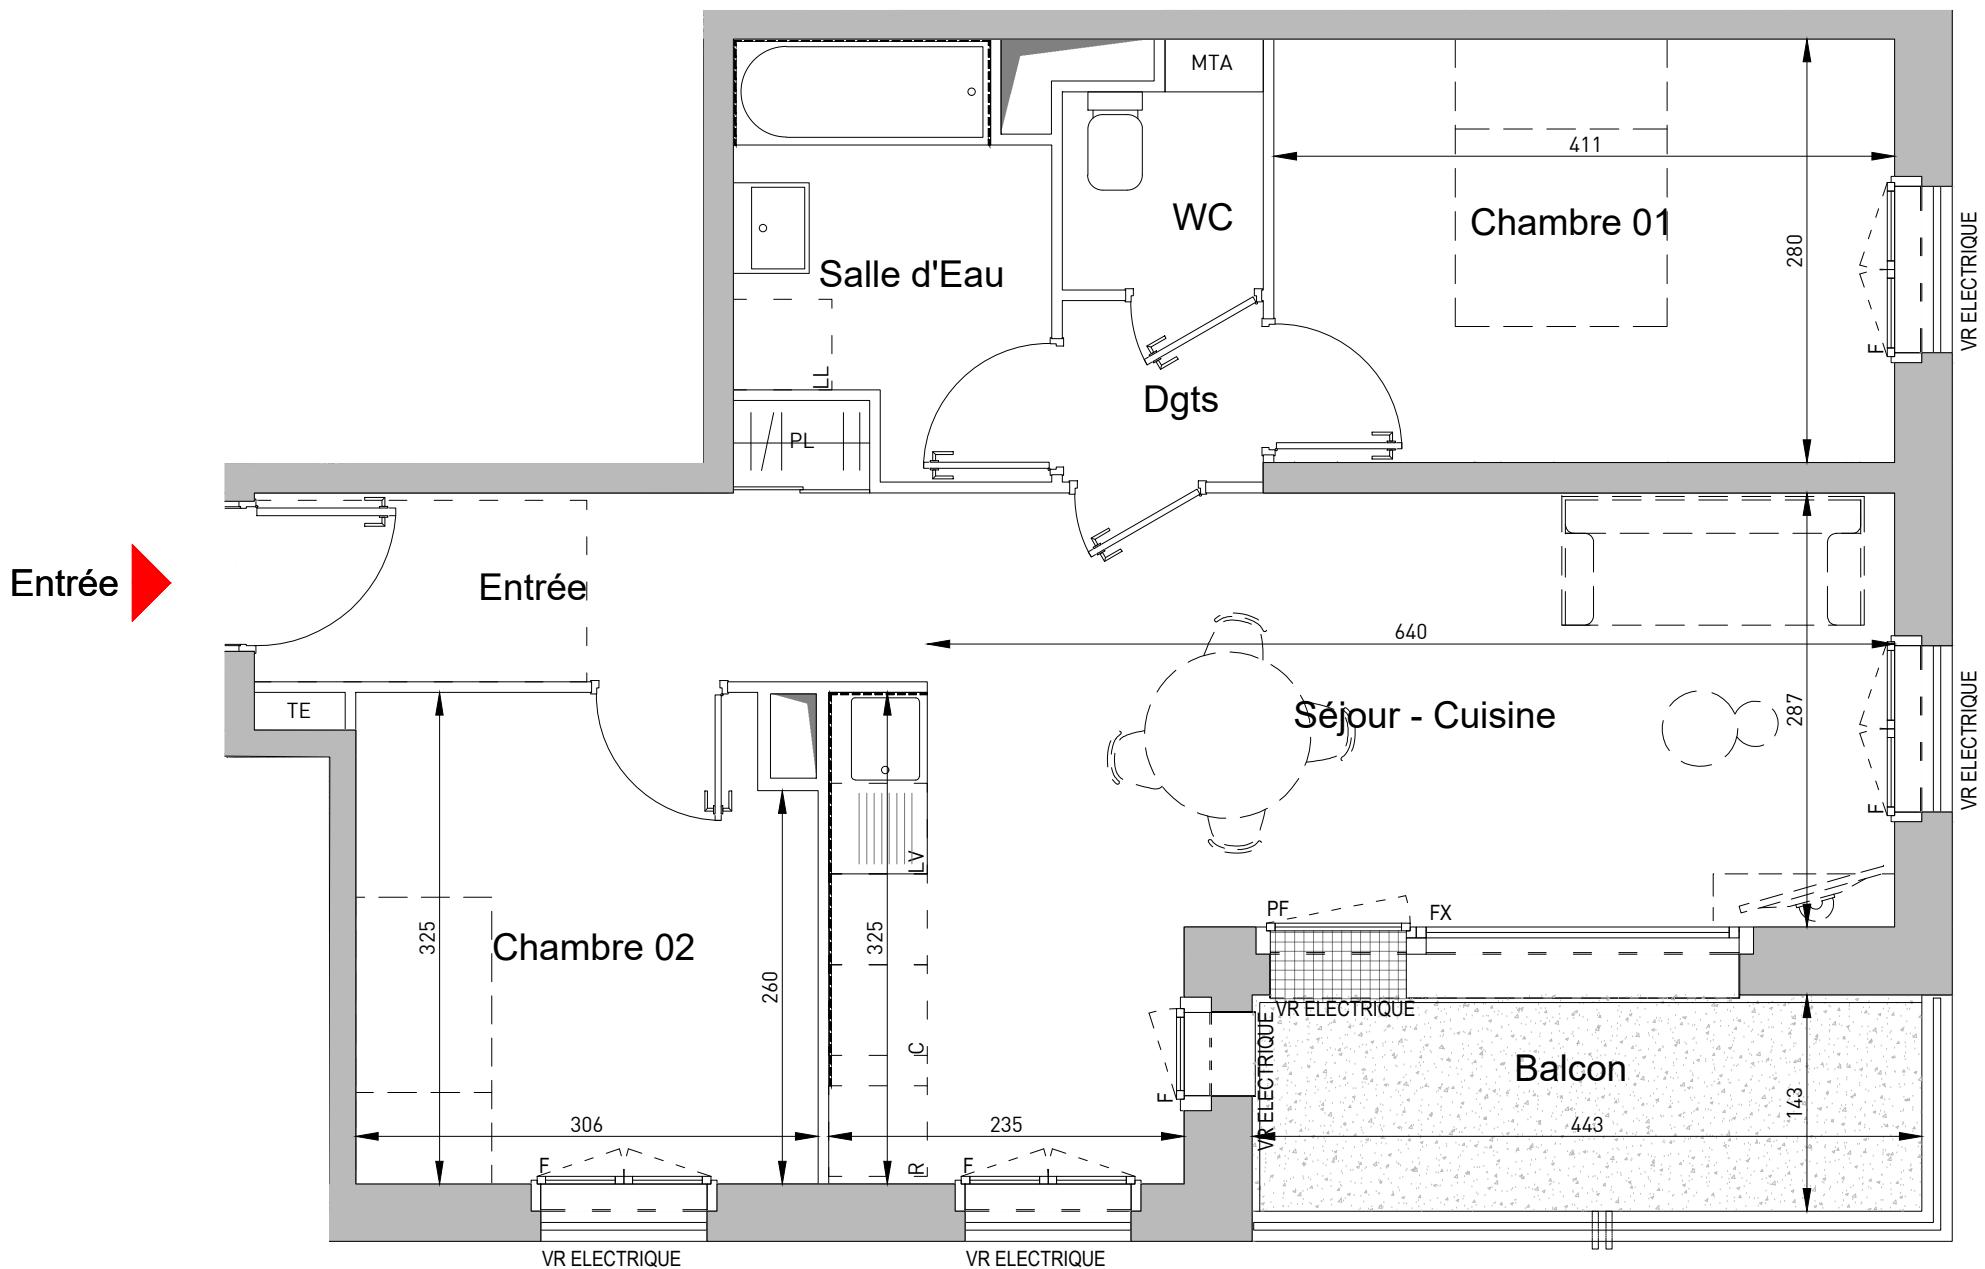


ÉVOLUTIF

C CUISSON
R REFRIGERATEUR
LL LAVE-LINGE
LV LAVE-VAISSELLE
 Gaine technique

VR ELECTRIQUE	VOLET ROULANT ELECTRIQUE
FX	FENETRE FIXE
PF	PORTE FENETRE
F	FENETRE SUR ALLEGEE
PL	PLACARD AMENAGE
TE	TABLEAU ELECTRIQUE
MTA	MODULE THERMIQUE D'APPARTEMENT

	FAUX-PLAFOND OU SOFFITE
---	FAIENCE OU CRÉDENCE
HSFP	HAUTEUR SOUS FAUX-PLAFOND

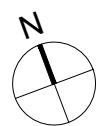

A horizontal scale bar with markings at 0, 1m, 3m, and 5m. The bar is divided into three equal segments by the 1m, 3m, and 5m marks. The segments are labeled with their respective values: 0, 1m, 3m, and 5m.

l'ensemble du plan exprime les dispositions générales de l'appartement susceptibles d'évolution technique, de dimension et d'organisation en fonction des nécessités pratiques de réalisation. Les côtes et les surfaces peuvent subir des modifications mineures lors de l'élaboration des plans d'exécution. Les poutres, poteaux, soffites et fonds, n'apparaissent pas systématiquement. La surface des placards est comprise dans la surface des pièces attenantes. L'aménagement de la cuisine est donné à titre indicatif.