


PLAN DE COMMERCIALISATION

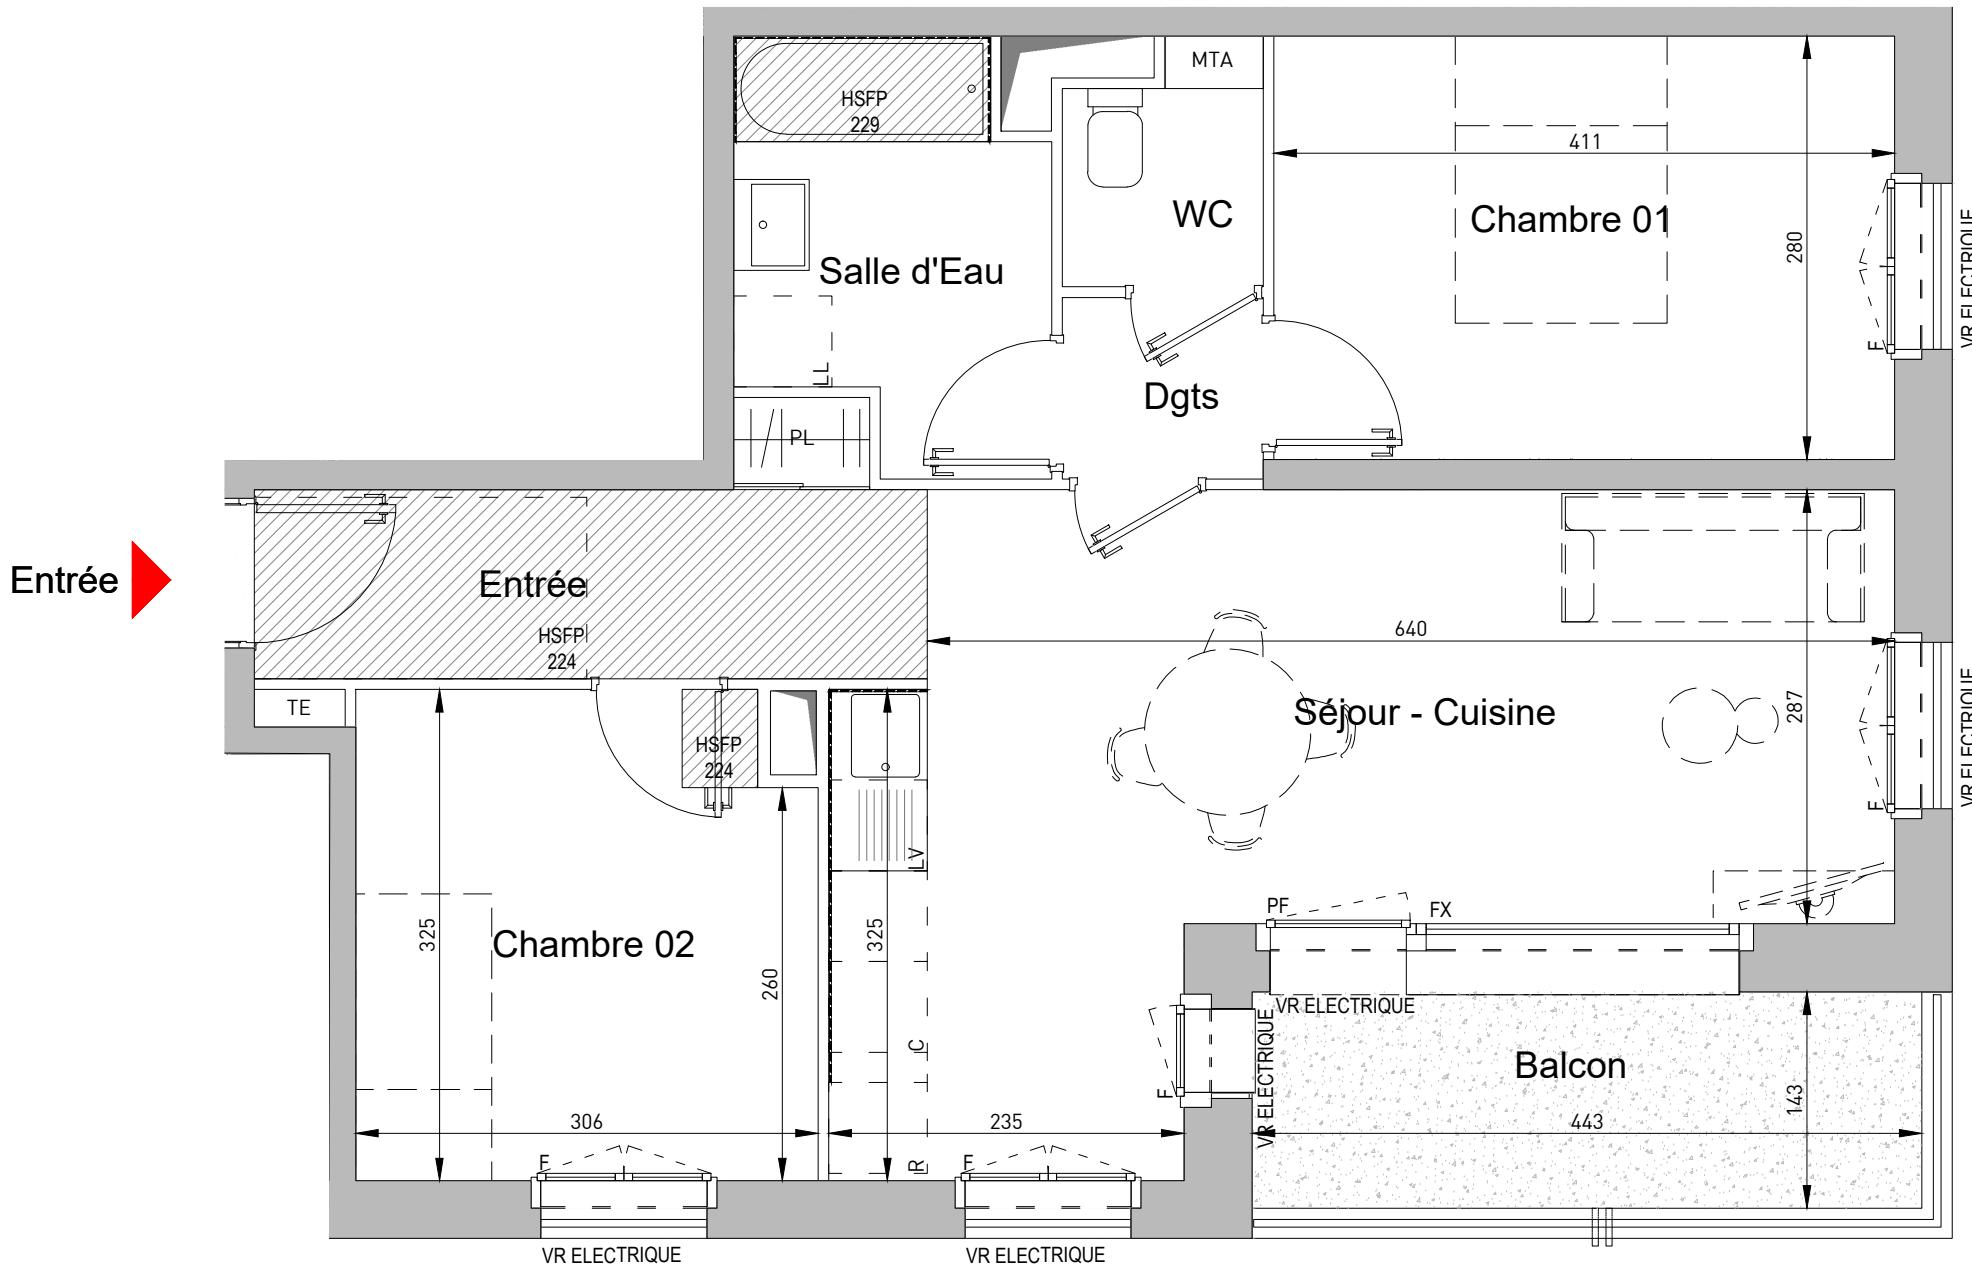


ÉVOLUTIF

C	CUISON
R	REFRIGERATEUR
LL	LAVE-LINGE
LV	LAVE-VAISSELLE
□	GAINÉ TECHNIQUE

VR ELECTRIQUE	VOLET ROULANT ELECTRIQUE
FX	FENÊTRE FIXE
PF	PORTE FENÊTRE
F	FENÊTRE SUR ALÈGE
PL	PLACARD AMÉNAGE
TE	TABLEAU ÉLECTRIQUE
MTA	MODULE THERMIQUE D'APPARTEMENT

HSFP	HAUTEUR SOUS FAUX-PLAFOND
PL	FAUX-PLAFOND OU SOFFITE
TE	FAIENCE OU CRÉDENCE

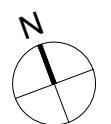

0

1m

3m

5m

Chêne Rouge



PLAN DE REPERAGE SANS ECHELLE

BATIMENT	LOGEMENT	NIVEAU	TYPE
01	802	R+8	T3
PIECES			SURFACES (m ²)
Entrée			6.11
Séjour + Cuisine			23.37
Chambre 1			11.50
Chambre 2			9.68
S. d'eau			5.29
WC			1.74
Dgts			1.60
TOTAL			59.29
Balcon			6.33

INDICE : 1 24 / 03 / 2025

Le présent plan exprime les dispositions générales de l'appartement susceptibles d'adaptation technique, de dimension et d'organisation en fonction des nécessités techniques de réalisation. Les cotes et les surfaces peuvent subir des modifications mineures lors de l'élaboration des plans d'exécution. Les poutres, les solives, et faux-plafonds, n'apparaissent pas systématiquement. La surface des placards est comprise dans la surface des pièces attenantes. L'aménagement de la cuisine est donné à titre indicatif.