


BALZANE





Appartement N°:	C107	
Type	T3	
Niveau		R+1
Bâtiment		C
Entrée	7,58	m ²
Séjour - Cuisine	29,85	m ²
Chambre 1	9,66	m ²
Chambre 2	11,25	m ²
S.d.E.	3,47	m ²
WC	1,78	m ²
Total surface habitable	63,59 m²	
Balcon	6,44	m ²

La surface des pièces comprend la surface des placards

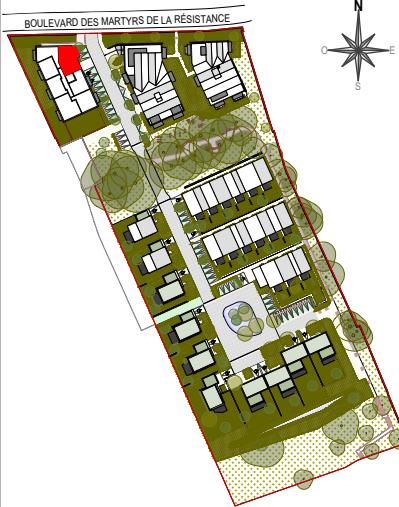

Le présent document pourra subir des adaptations dimensionnelles techniques et d'organisation afin de répondre aux contraintes enduites par les études détaillées d'exécution. Les poutres, poteaux, soffites et faux-plafonds n'apparaissent pas systématiquement. Les éléments de mobilier (meubles et plan de travail) sont placés à titre indicatif.

Date : Juillet 2024

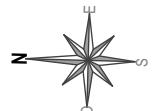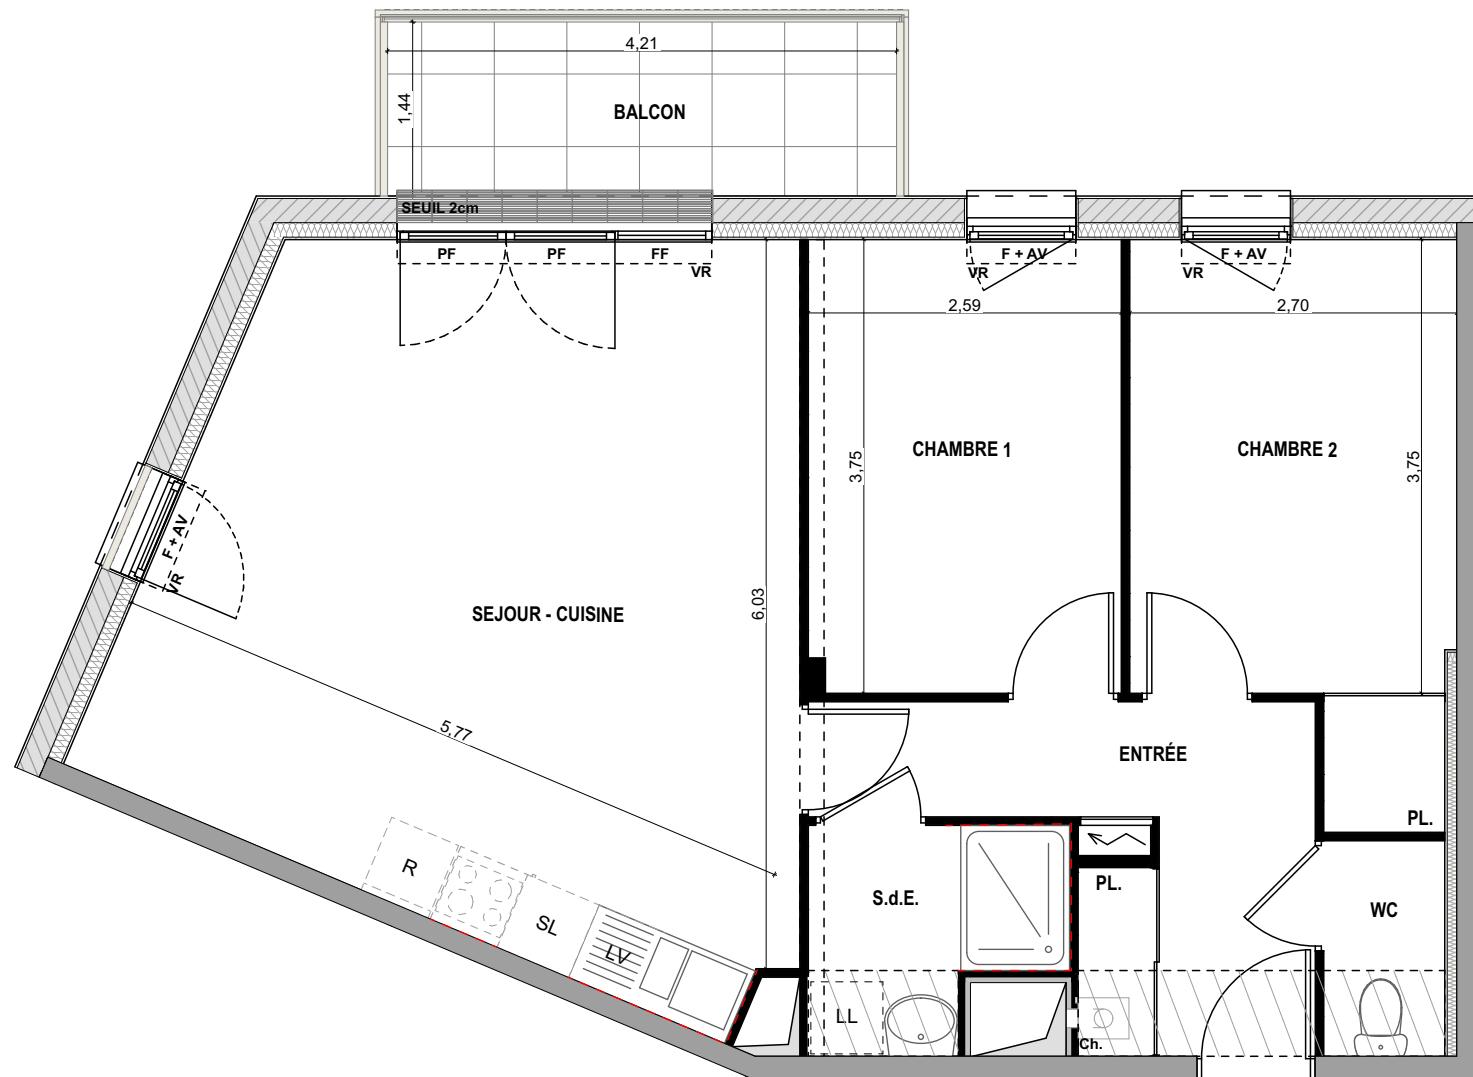

LEGENDE :

PL : placard	PF : Porte fenêtre
Ch. : chaudière	VR : Volet Roulant
R : emplacement réfrigérateur	PF : Porte-fenêtre
LL : emplacement Lave linge	FF : Fenêtre fixe
LV : emplacement Lave vaisselle	F + AV : Fenêtre sur allège vitrée
— : faience 20x20	FO + AV : Fenêtre oscillo sur allège vitrée
----- : retombée de poutre (RHS ₀ = hauteur sous poutre)	
	
Tableau électrique	
	Soffite hauteur sous plafond environ 2,20m
	
	P.P. Poèle à pellets