





RESIDENCE HELIOS
ENSEMBLE DE 45 LOGEMENTS

LOT VL3B
ZAC ERDRE-PORTERIE
RUE RAYMONDE GUERIF



ALLEE JEAN RAULO
44800 SAINT HERBLAIN
02 40 85 46 78

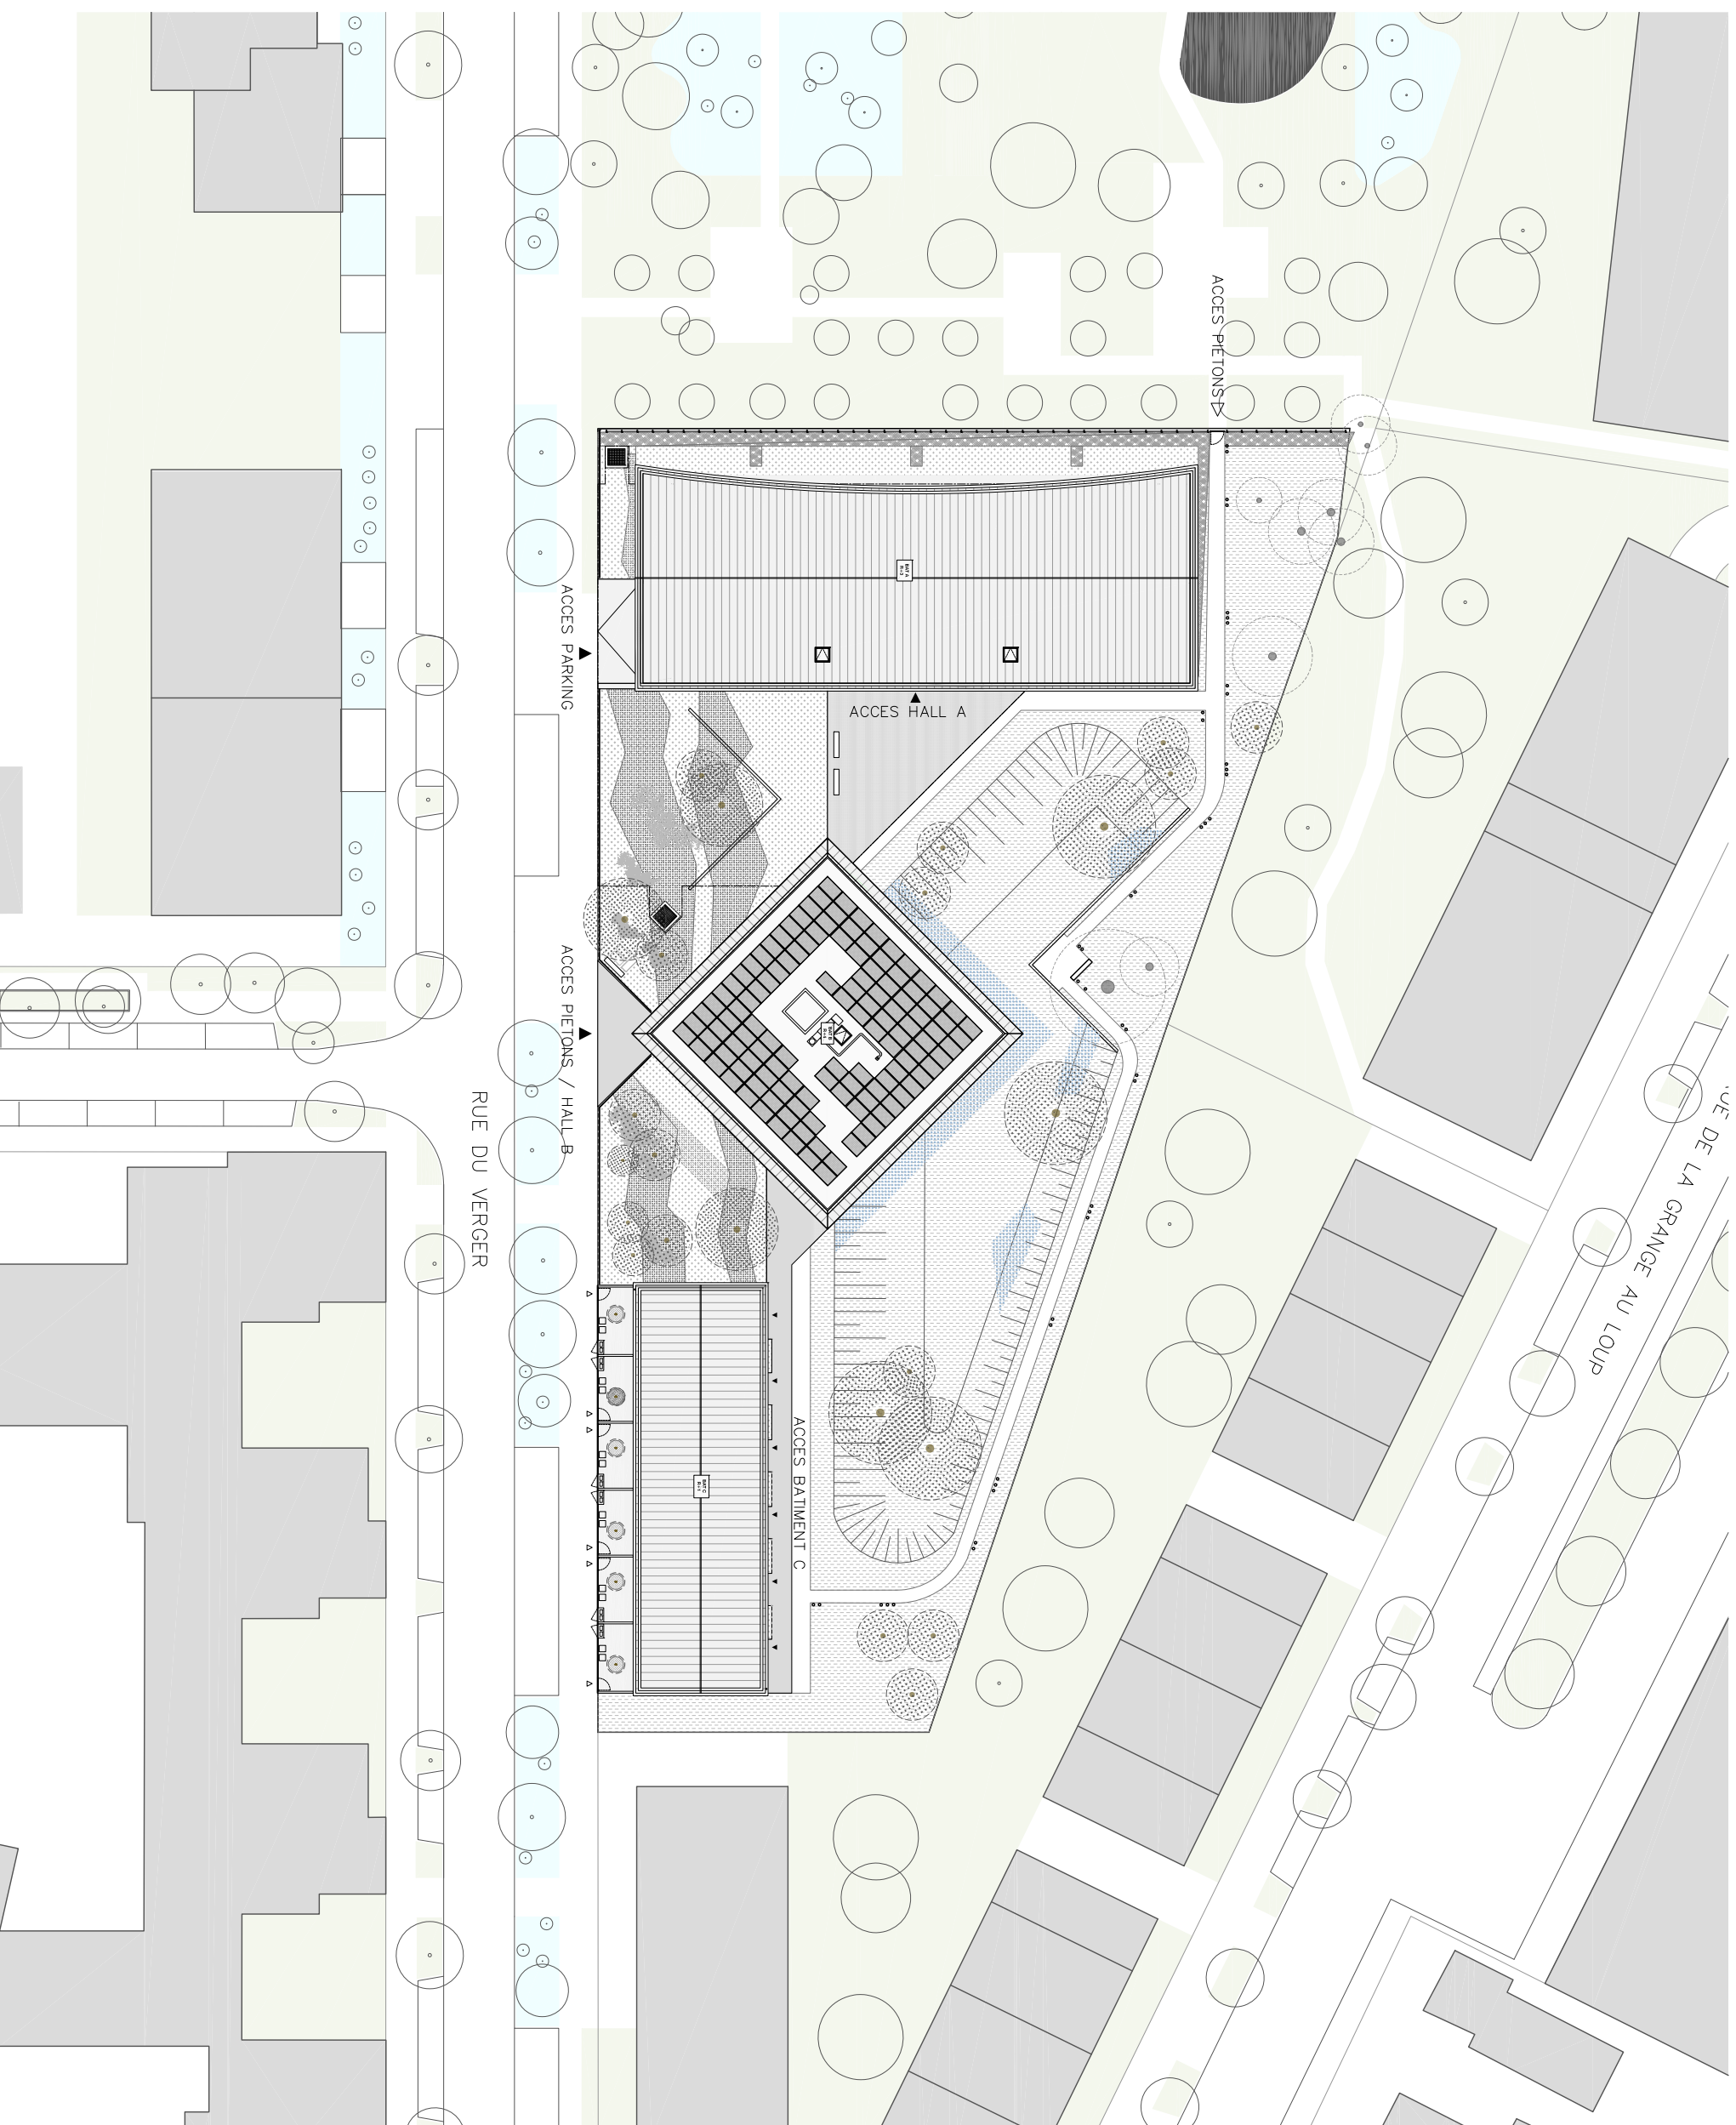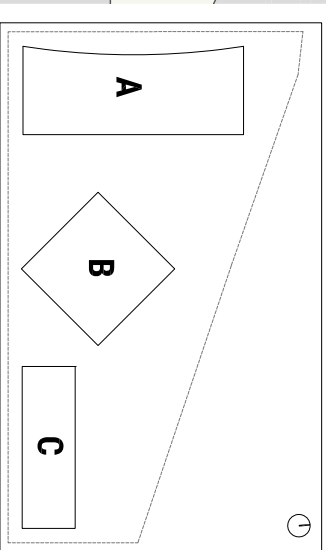

DES MODIFICATIONS SONT SUSCEPTIBLES D'ETRE APPORTEES A CE PLAN EN FONCTION DES NECESSITES TECHNIQUES OU REGLEMENTAIRES DE LA REALISATION, TANT EN CE QUI CONCERNE LES DIMENSIONS LIBRES, QUE L'EQUIPEMENT, LES SURFACES, LES HAUTEURS SOUS PLAFOND, AINSI QUE LES HAUTEURS DE SEJUS OU D'ALLEGES INDIQUEES SONT APPROXIMATIVES. LES NETOMBRES, SOFTES, FAUX-PLAFONDS, TRAPPES DE VISITES, AINSI QUE L'EMPLACEMENT DES DESCENTES D'EAUX PLUVIALES, DES EQUIPEMENTS SANITAIRES, CANNALISATIONS NE SONT PAS TOUS REPRESENTES OU LE SONT A TITRE INDICATIF. TOLERANCE SURFACE 4%

Echelle: 1/500

Date
10/2021

Indice : B

MATRE D'OEUVRE BOURBOUZE & GRANDORGE